


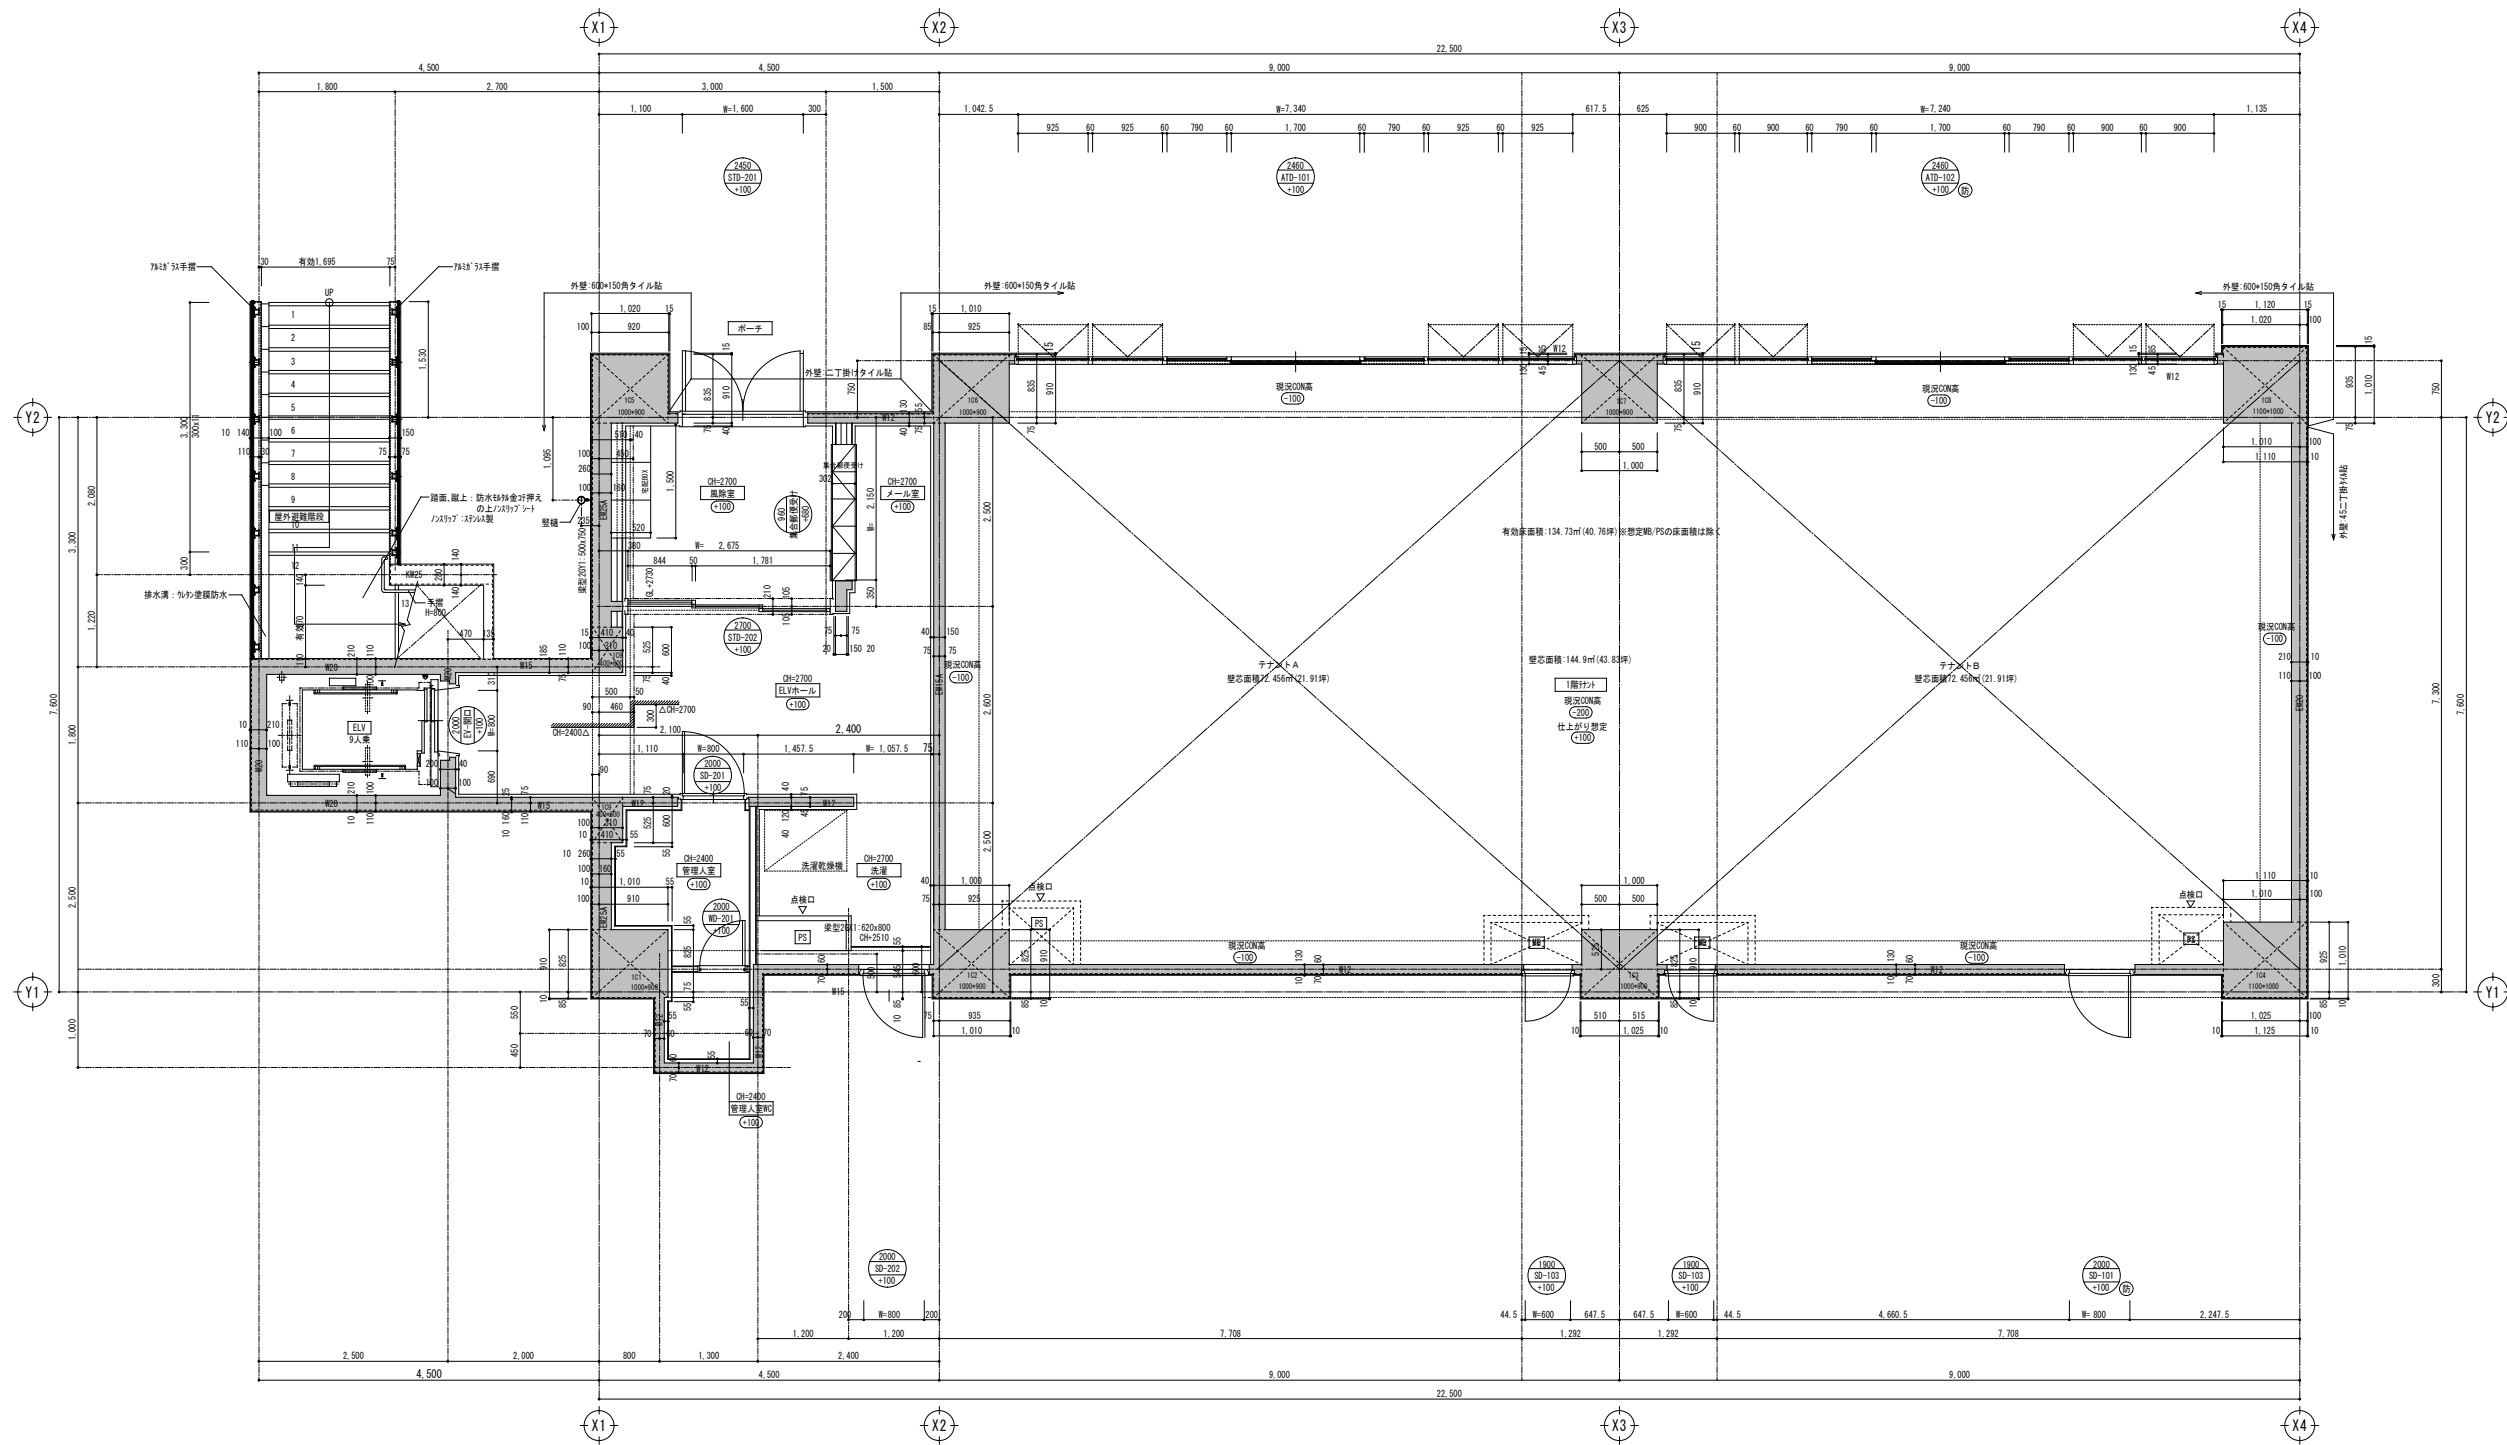

室名	風除室	
床	鉄筋コンクリート下地 600角タイル貼	GL+100
巾木		
壁	鉄筋コンクリート下地 石貼リ	
天井	ABS下地 P12.5×4×14mm t=6.0 目透り貼 ダクトカバー貼 (外部用)	廻り縁: 7A: 装 CH-2700
備考	オ・カワテ建築機一制鋼設置、防犯カメラ 集合郵便受、宅配ポスト	

室名	メール室	
床	鉄筋コンクリート下地 600角タイル貼	GL+100
巾木		
壁	鉄筋コンクリート下地 石貼リ	
天井	ABS下地 P12.5×4×14mm t=6.0 目透り貼 ダクトカバー貼 (外部用)	廻り縁: 7A: 装 CH-2700
備考	掲示板、集合郵便受	

室名	ELVホール	
床	鉄筋コンクリート下地 600角タイル貼	GL+100
巾木		
壁	鉄筋コンクリート下地 石貼リ	
天井	ABS下地 P12.5×4×14mm t=6.0 目透り貼 ダクトカバー貼 (外部用)	廻り縁: 7A: 装 CH-2400, 2700
備考	掲示板	

室名	洗濯	
床	鉄筋コンクリート下地 600角タイル貼	GL+100
巾木		
壁	鉄筋コンクリート下地 石貼リ	
天井	ABS下地 P12.5×4×14mm t=6.0 目透り貼 ダクトカバー貼 (外部用)	廻り縁: 7A: 装 CH-2700
備考	洗濯乾燥機 (ダクト付) 1台 (1600)	

室名	管理室	
床	鉄筋コンクリート下地 塩ビシート貼リ t=1.8	GL+100
巾木	7A: 巾木	H=60
壁	軽量鉄骨下地 塩ビシート貼 (下地共不燃)	廻り縁: 塩ビ装
天井	軽量鉄骨下地 塩ビシート貼 (下地共不燃)	CH-2400
備考		

室名	管理室 WC	
床	鉄筋コンクリート下地 塩ビシート貼リ t=1.8	GL+100
巾木	7A: 巾木	H=60
壁	軽量鉄骨下地 塩ビシート貼 (下地共不燃)	廻り縁: 塩ビ装
天井	軽量鉄骨下地 塩ビシート貼 (下地共不燃)	CH-2400
備考	7A: 床、ベニヤ、4A: 床、上蓋: 1000x2000 便器、タイル、換気扇	

室名	テナント (A)	
床	コンクリート床	GL+100
巾木		
壁	コンクリート床	
天井	軽量鉄骨下地 化粧石膏ボード	CH-2500
備考		

