





募集情報第一弾

テナント 募集開始

スケルトン渡し 飲食店可 分割相談可

募集条件 ※建築中のため変更する可能性があります。

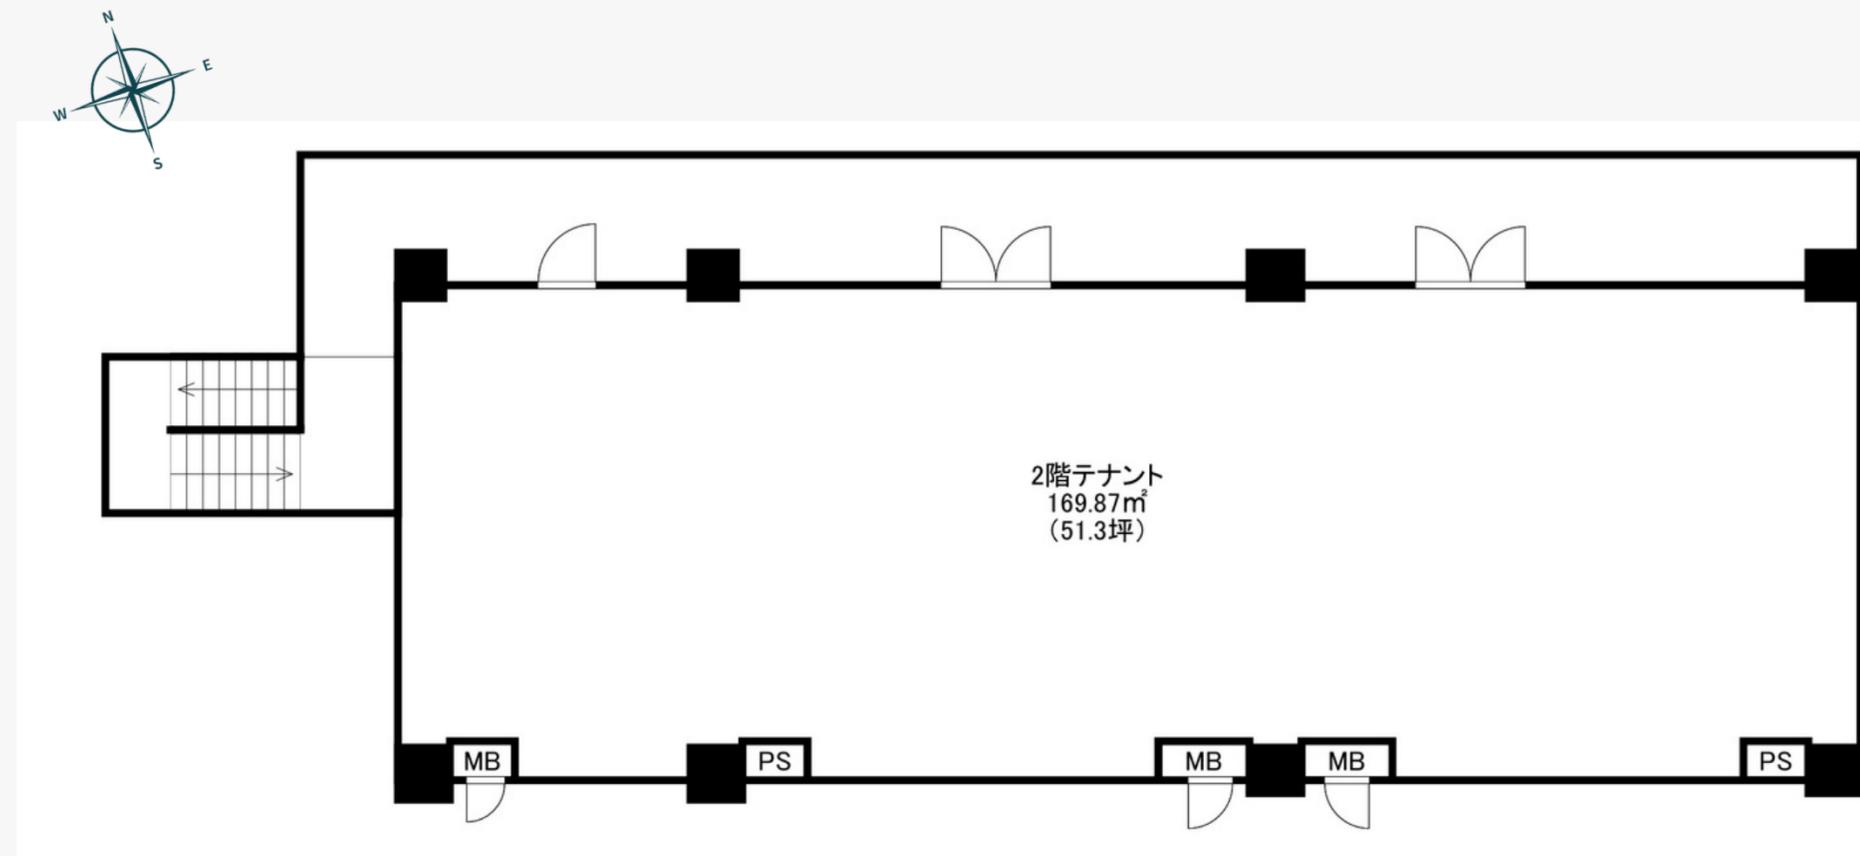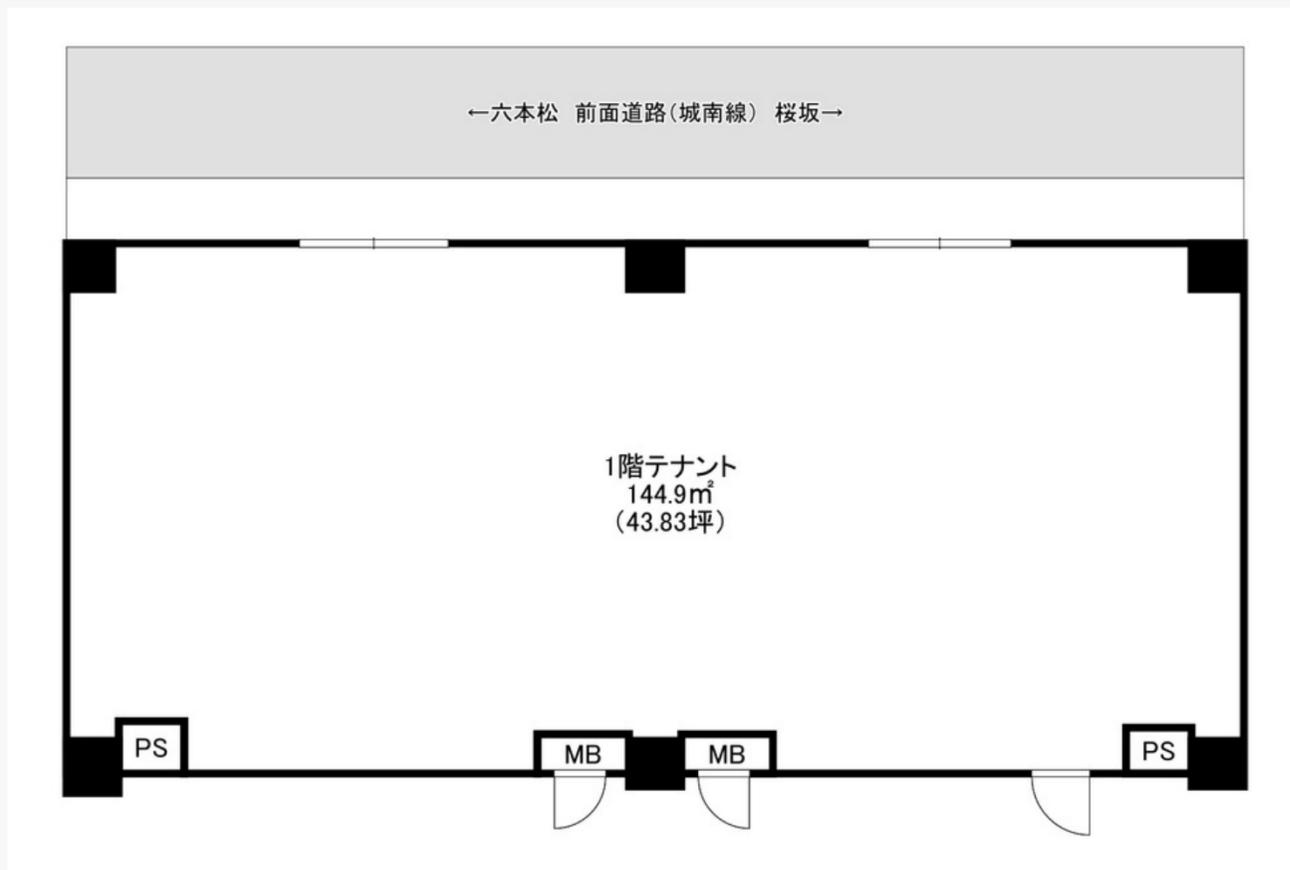


テナント1F

| | |
|------|-------------------------|
| 面積 | 144.9㎡ (43.83坪) |
| 税別賃料 | 1,095,750円 25,000円/坪 |
| 共益費 | 込み |
| 水道代 | 実費 |
| 敷金 | 有 10ヶ月 |
| 礼金 | 無 |

テナント2F

| | |
|------|-------------------------|
| 面積 | 169.87㎡ (51.3坪) |
| 税別賃料 | 1,179,900円 23,000円/坪 |
| 共益費 | 込み |
| 水道代 | 実費 |
| 敷金 | 有 10ヶ月 |
| 礼金 | 無 |

分割案 テナント1F ※建築中のため変更する可能性があります。

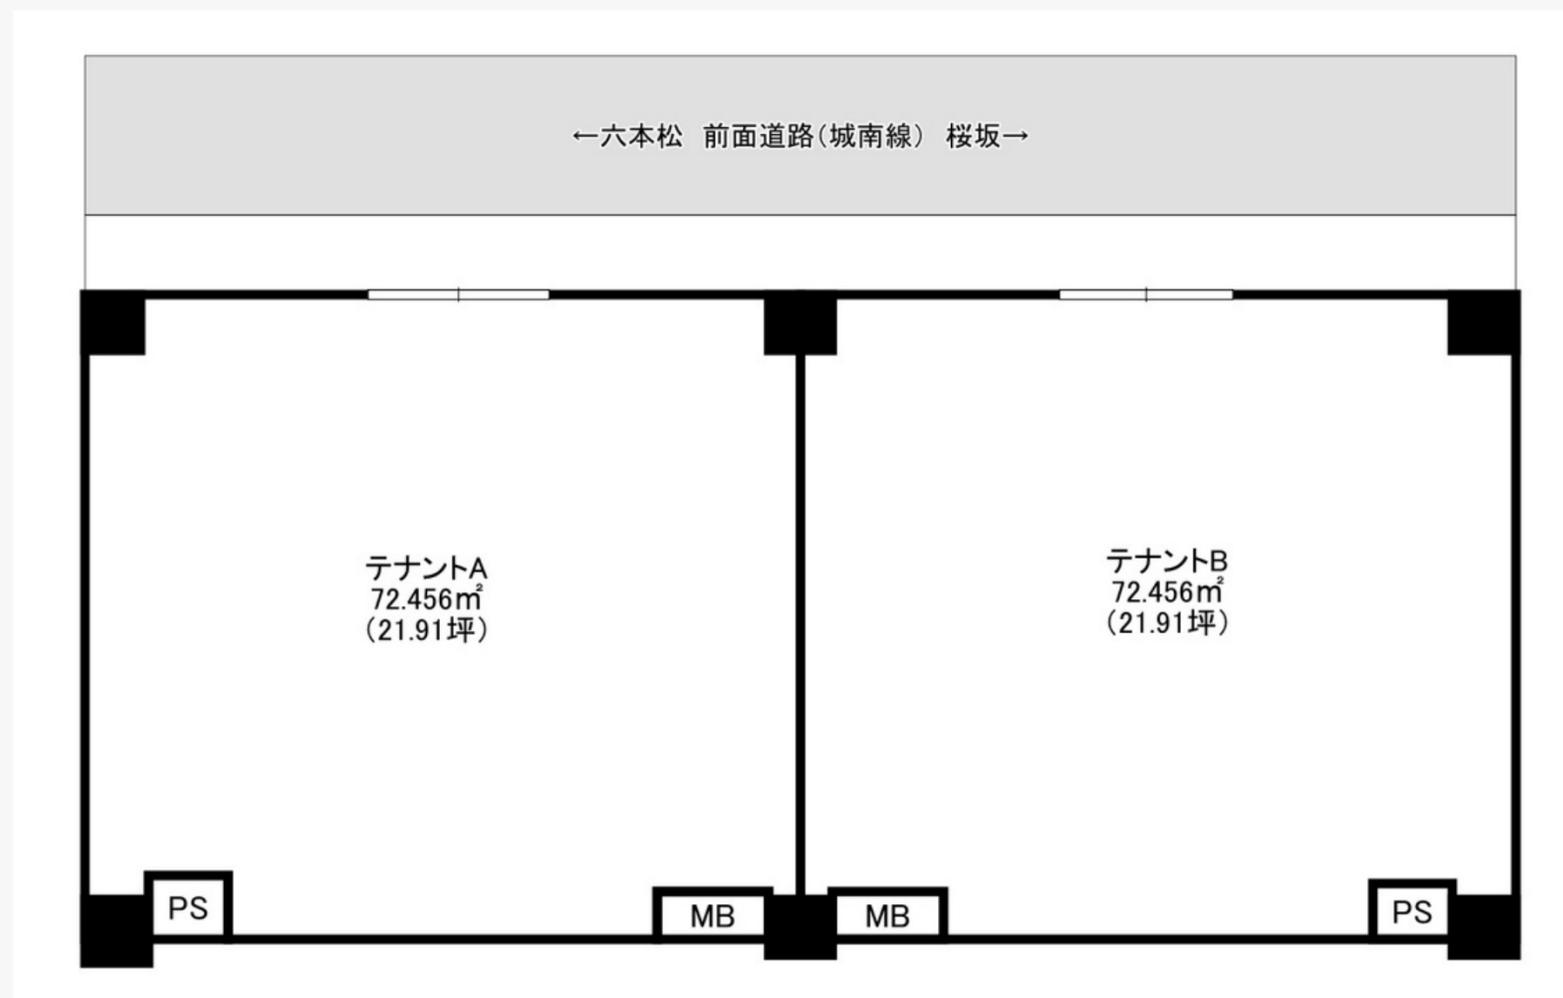



テナント1A

面積 72.456m² (21.91坪)
税別賃料 547,750円
25,000円/坪

テナント1B

面積 72.456m² (21.91坪)
税別賃料 547,750円
25,000円/坪

分割案 テナント2F ※建築中のため変更する可能性があります。

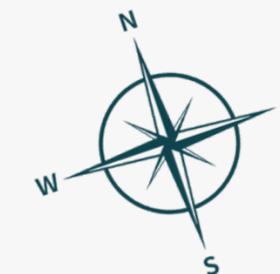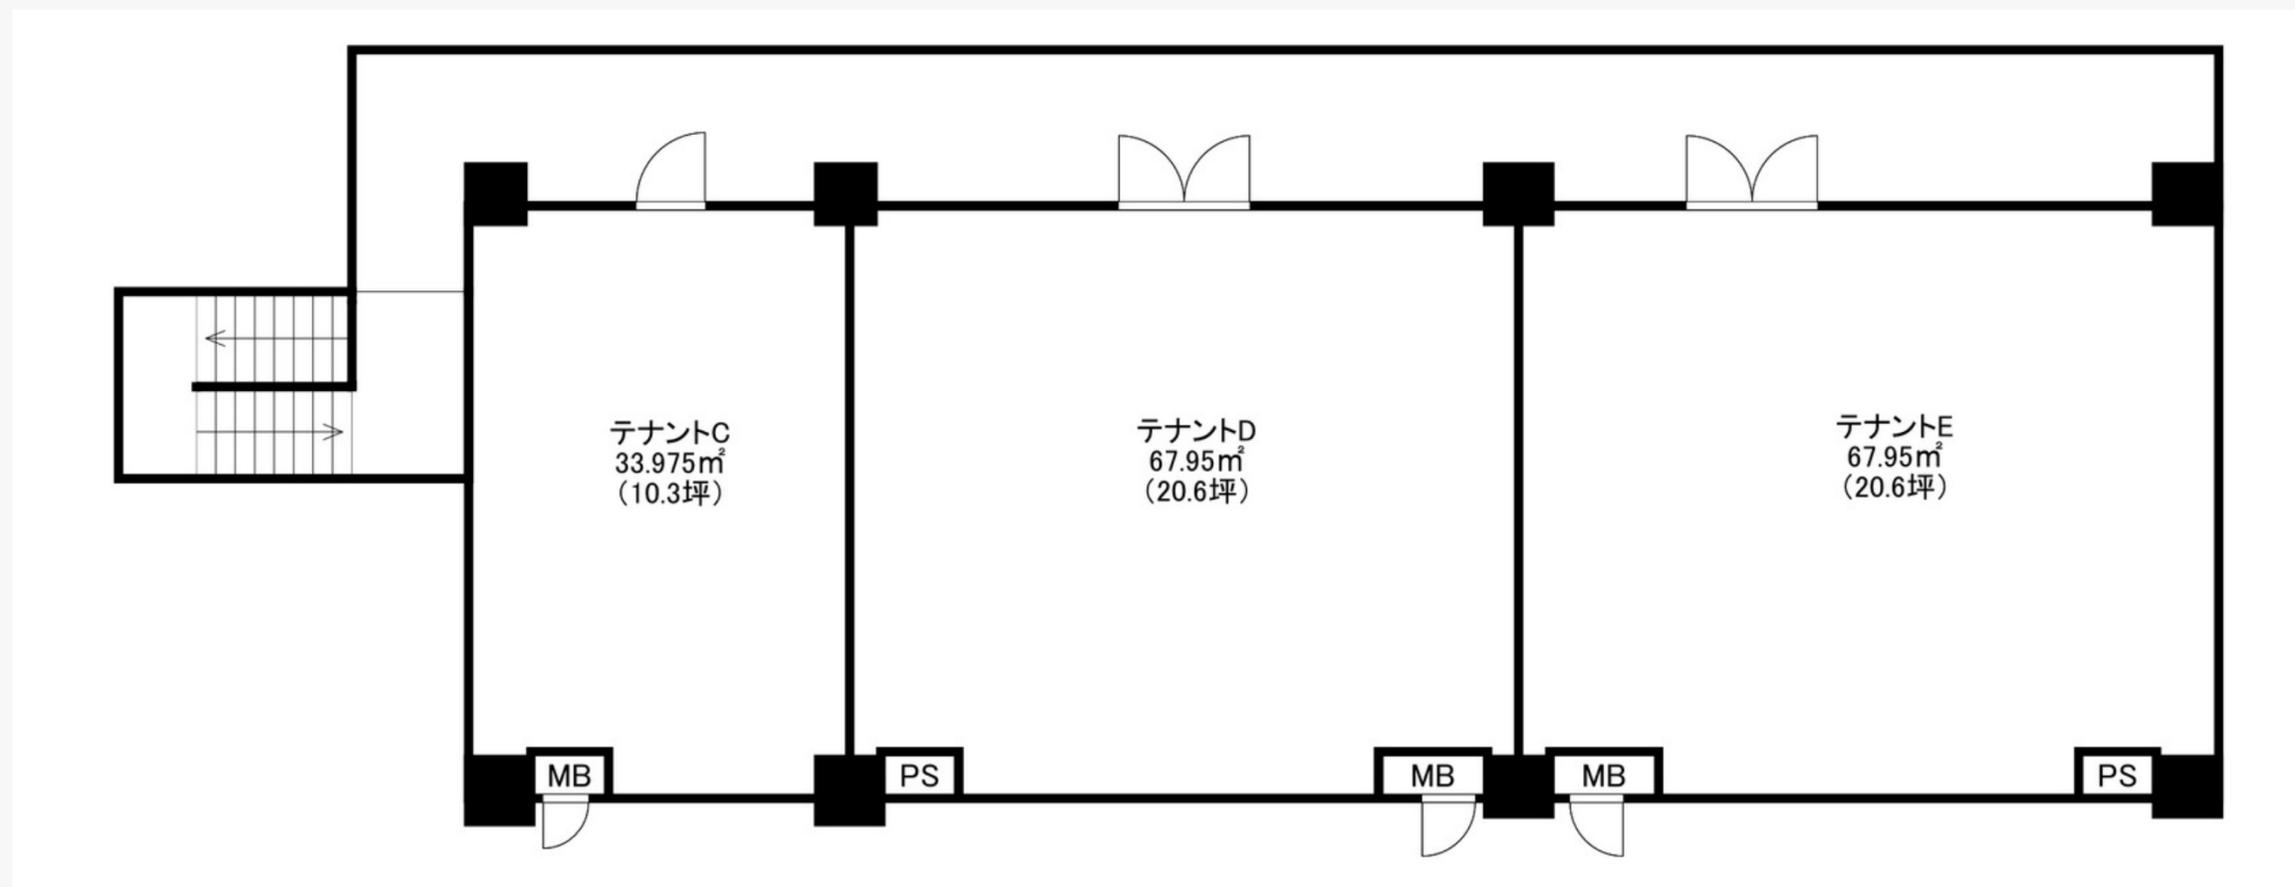

テナント2C

面積 33.975m² (10.3坪)
 税別賃料 236,900円
 23,000円/坪

テナントD

面積 67.95m² (20.6坪)
 税別賃料 473,800円
 23,000円/坪

テナントE

面積 67.95m² (20.6坪)
 税別賃料 473,800円
 23,000円/坪

※C + D、D + Eも相談可