
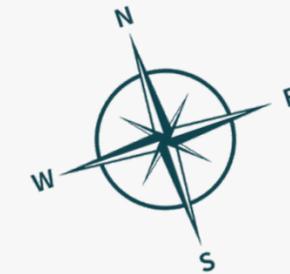


募集条件 テナント1F

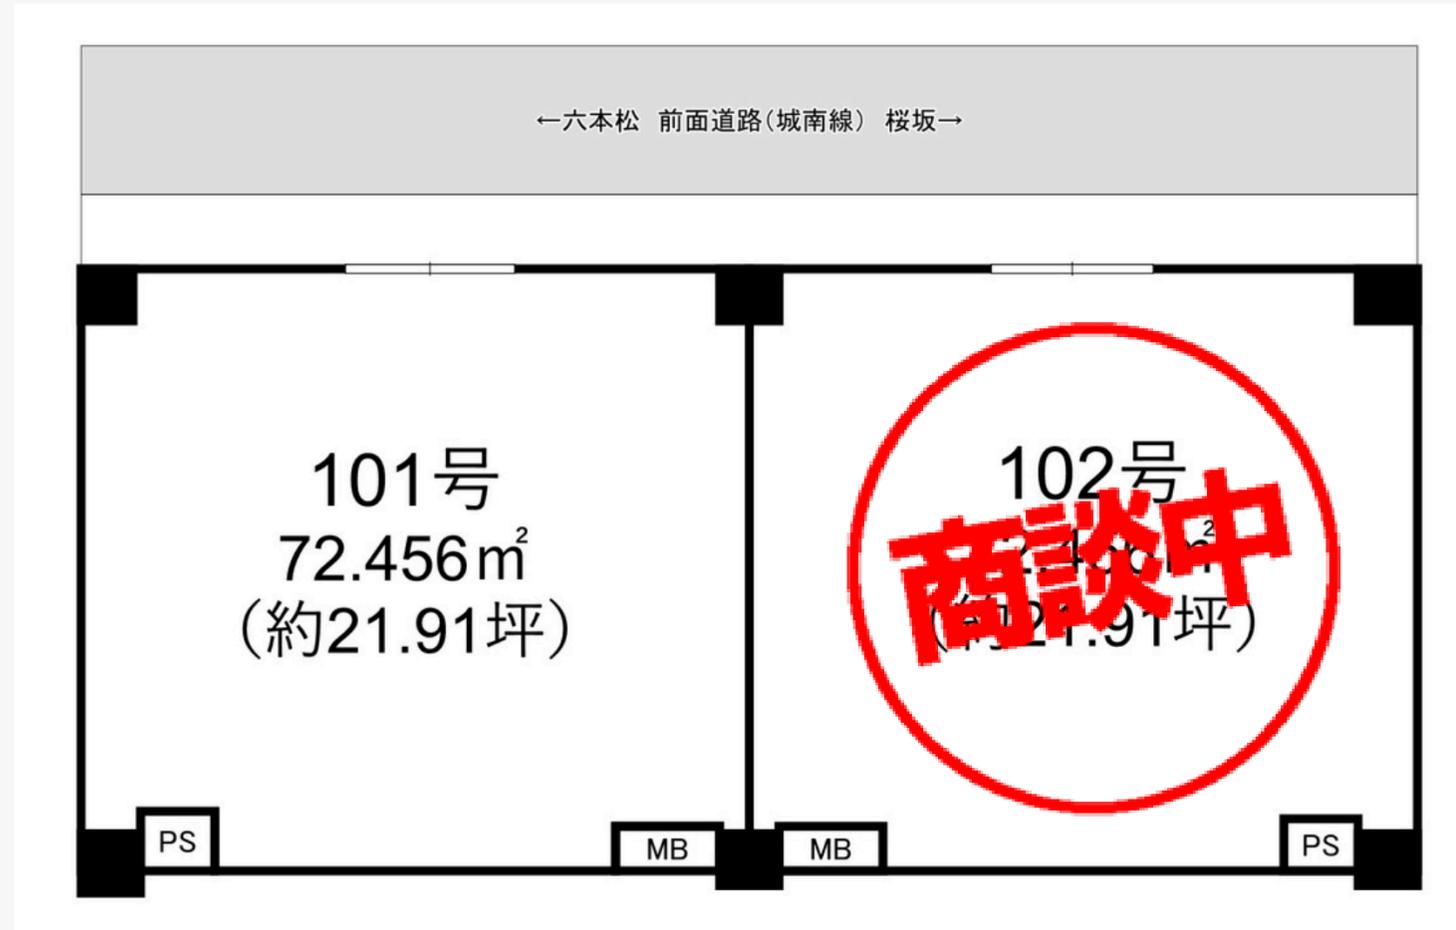

テナント101号

面積

72.456m² (21.91坪)

税別賃料

503,930円

23,000円/坪

月額賃料
ダウン!

テナント102号

面積

72.456m² (21.91坪)

税別賃料



503,930円

23,000円/坪

月額賃料
ダウン!

商談中

募集条件

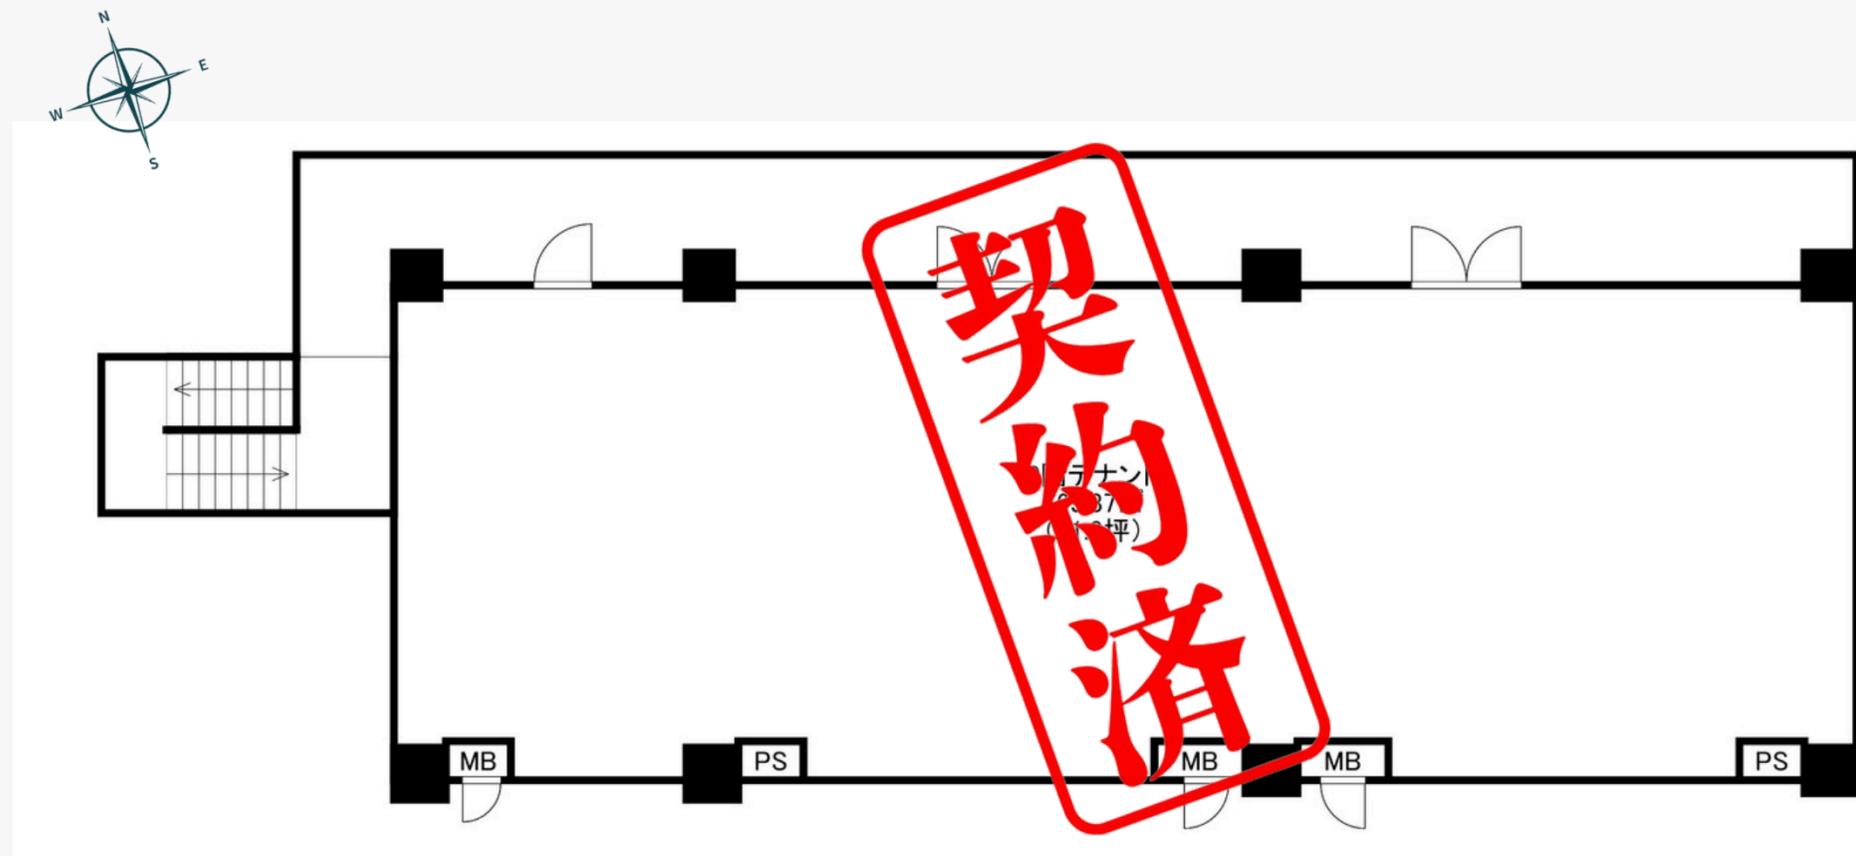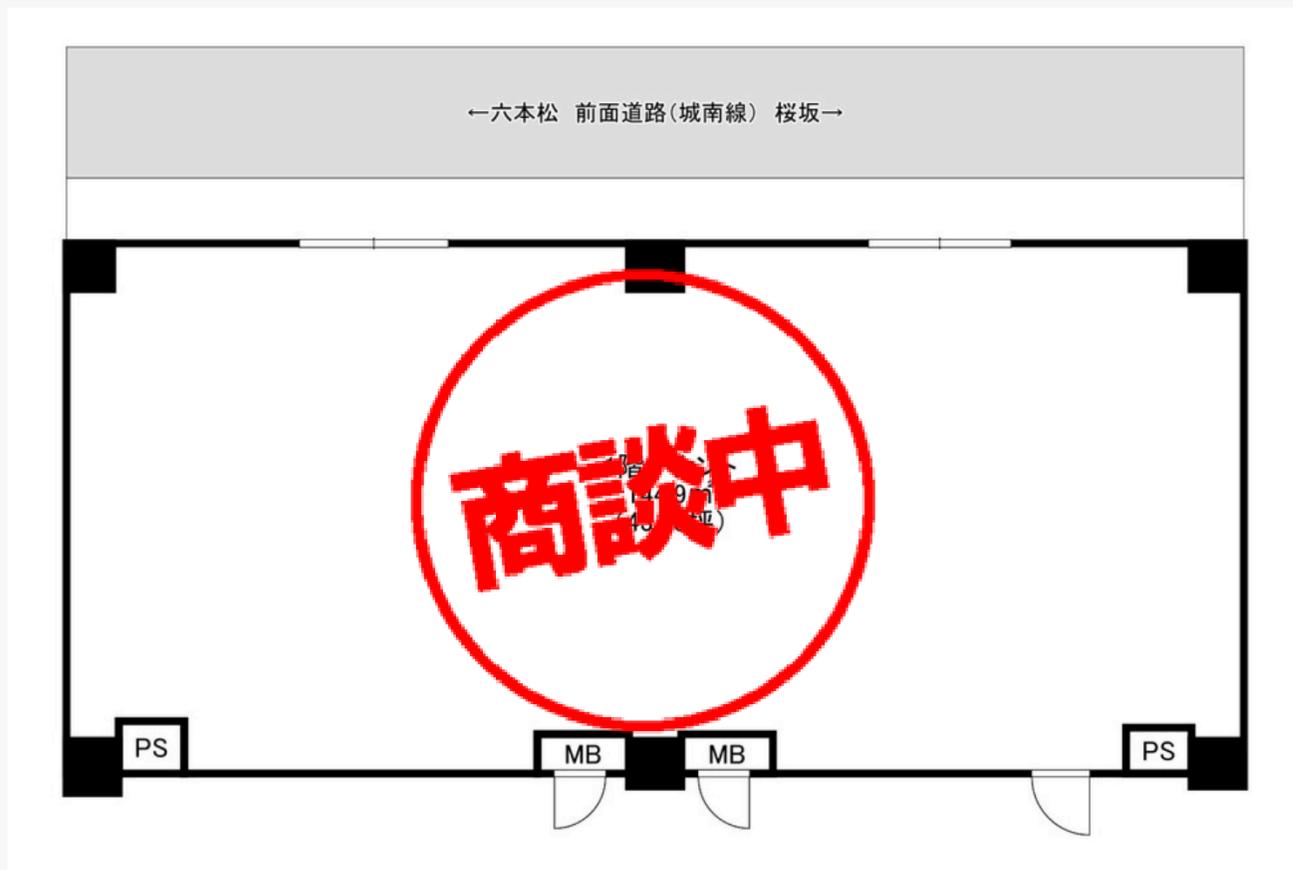

テナント1F

面積	144.9㎡ (43.83坪)
税別賃料	1,008,000円 23,000円/坪
共益費	込み
水道代	実費
敷金	有 10ヶ月
礼金	無

商談中

月額賃料
ダウン!

テナント2F

面積	169.87㎡ (51.3坪)
税別賃料	1,077,300円 21,900円/坪
共益費	込み
水道代	実費
敷金	有 10ヶ月
礼金	無

契約済